

华中科技大学

二〇〇二年招收硕士研究生入学考试试题

考试科目: 建筑设计(二)

适用专业: 建筑设计及其理论

(除画图题外,所有答案都必须写在答题纸上,写在试题上及草稿纸上无效,考完后试题随答题纸交回)

一、考试题目:悦华大厦六楼特色餐饮空间环境室内设计

悦华大厦是集购物、餐饮、办公、娱乐于一体的综合性商业建筑,它位于城市高新开发区两条主干道的交汇处,其服务对象是该高新技术开发区及周边大专院校的消费者,商业大厦高21层,建筑面积近28000 m²。依商业大厦建筑设计,从地下层至四楼为购物商场;五至六楼为餐饮空间;六楼以上为商务办公用房;顶层设有娱乐场所。有三部电梯用于商厦的垂直交通;另各楼层层高分别为:一楼为5m,二至六楼为4.5m,其余办公层层高,考虑到智能化的要求,均达到3.8m的层高。

二、设计要求:

1. 依据所给悦华大厦六楼餐饮空间环境平面图(见附图),作一个有个性特色、含室内内庭设计的餐饮空间环境来。现整个六楼建筑面积近1200 m²,除去厨房、空调机房、卫生间与楼梯间,可供考生设计的餐饮空间面积仅为840 m²经营场所。其平面布置内容具体包括:

(1) 特色餐饮空间经营大厅(内含总服务台、吧台及1个9.6m×8m的室内庭园等项目);

(2) 围绕内庭布置10个包间,其面积参考指标为50 m²与40 m²左右大包间各1个;面积为22 m²左右包间6个;面积为19 m²左右包间2个;

(3) 结合电梯厅对特色餐饮空间的前厅进行设计。

2. 所做设计要有新颖、独特的构思立意,要求设计定位准确,并具有一定的文化品位;其设计能够体现特色餐饮空间的经营特点及所处高新技术开发新区特有的时代风貌。

3. 所有设计图样,要求按国家建筑设计制图规范进行设计。作为室内设计图纸,要求标明尺寸、标高,以及所用主要装饰材料及装修作法,并确立出室内各个界面主要用色的色标,照明灯具的布置形式等。

三、完成任务:

- 1、完成商厦六楼特色餐饮空间环境室内总平面布置图设计, 比例为 1:200;
- 2、选择商厦六楼餐饮空间环境中的经营大厅作室内设计, 要求完成 1 个平面、1 个剖立面、1 个顶面及前厅主要外立面的设计, 比例为 1:30;
- 3、画出餐饮空间经营大厅及内庭环境设计的室内轴测或透视效果图 (大小自定, 表现手法自选);
- 4、写出简明扼要的设计说明 (内容有: 设计依据与定位、构思创意、空间分析、界面与内庭设计、装饰风格及装修作法等需说明的问题)。

四、图纸规格: 1 号图纸


五、考试时间: 8 小时 (含午餐时间)

六、注意事项:

- 1、考试所需图板、工具、纸张等均自备;
- 2、不准带任何参考资料进入考场;
- 3、除表现图与色标需作色外, 其它图样是否着色由考生自定。

七、评分标准:

- 1、构思立意与设计定位: 10%;
- 2、功能布置与空间设计: 20%;
- 3、界面处理与装饰陈设: 30%;
- 4、图面表现与文字表达: 30%;
- 5、尺寸、标高、材料与作法的标注及色标、灯具的确立: 10%。

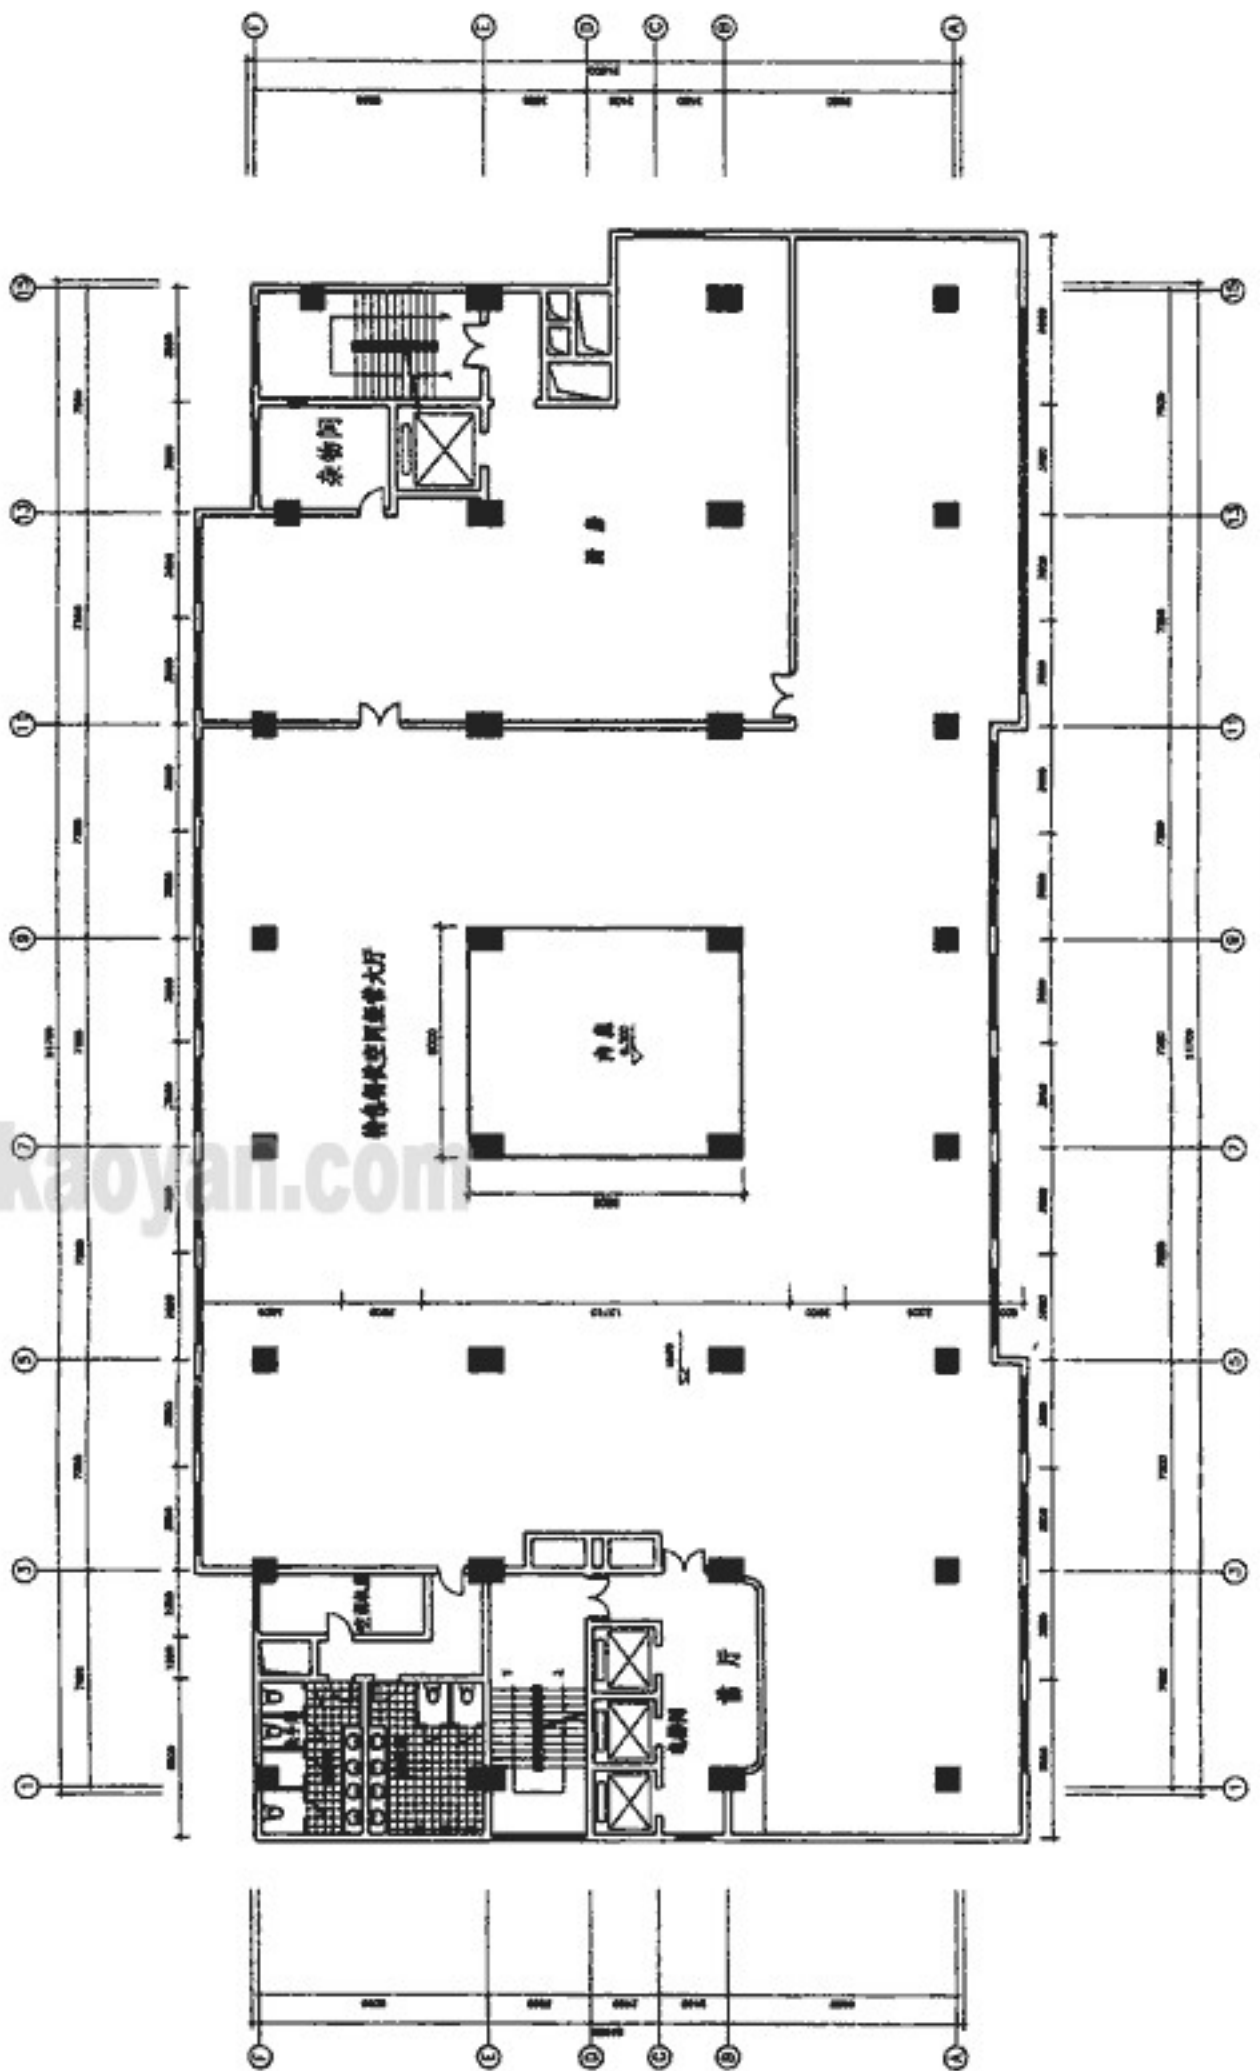

悦华大厦六楼特色餐饮空间环境平面图