

同济大学一九九九年硕士生入学考试试题

考试科目：景观规划设计

编号：35-1
2

答题要求：

1. 构思、功能分析与指标文字数据说明的字迹工整清晰，写在 A3 考卷上；
2. 规划设计正图一律用硫酸纸、墨线加马克笔或彩铅笔绘制（徒手正草与辅助工具绘制均可）；
3. 规划设计构思草图与正图一并上交。

试题题目：某城市道路交叉口景观环境规划设计

概况：鉴于景观的混乱，结合城市道路改造，拟对该道路交叉口从景观环境上进行整治规划。目前主要问题包括：1) 总体景观视觉环境混乱，现状绿化、活动场地缺乏；2) 主要景观污染点较多，其中包括：A、B 两处的地铁通风井(高度 12m)及 C 处建筑形体、沿街立面破旧。

详见：基地现状地形图 1:500 及 规划设计范围内(虚线范围之内)

规划设计内容要求：

一、概念性分析策划(采用文字与示意图) (30 %)

针对上述主要解决的问题，从景观规划的角度，全面列出该规划设计所要考虑的内容条目。阐明所作方案的总体目标、构思、立意。

二、规划设计 (70 %)

1. 要求提交规划设计范围内景观规划设计总平面 1:500。内容包括：硬质景观与环境绿化布局，以及因道路改道、新增场地的景观利用布局；


2. 设法在不拆除、移位、减小体量的前提下，利用景观设计手段，解决 A、B 两风井口的视觉污染问题，并对 C 处建筑形体立面进行改造设计。要求提交方案平面、立面、剖面，比例为 1:50 - 1:200。

规划设计深度要求为方案深度。重点解决交叉口现状景观散乱问题，增强交叉口中心景观的凝聚力。

方案设计表达要求：按照景观园林规划设计方案的常规，绘制出应提交的正式图纸和说明，徒手、正图不限，但要求图纸完整、表达清晰。至少有 1 张幅面不小于 A3 的鸟瞰或透视表现图。

附图：基地现状地形图 1:500 及 规划设计范围内(虚线范围之内)



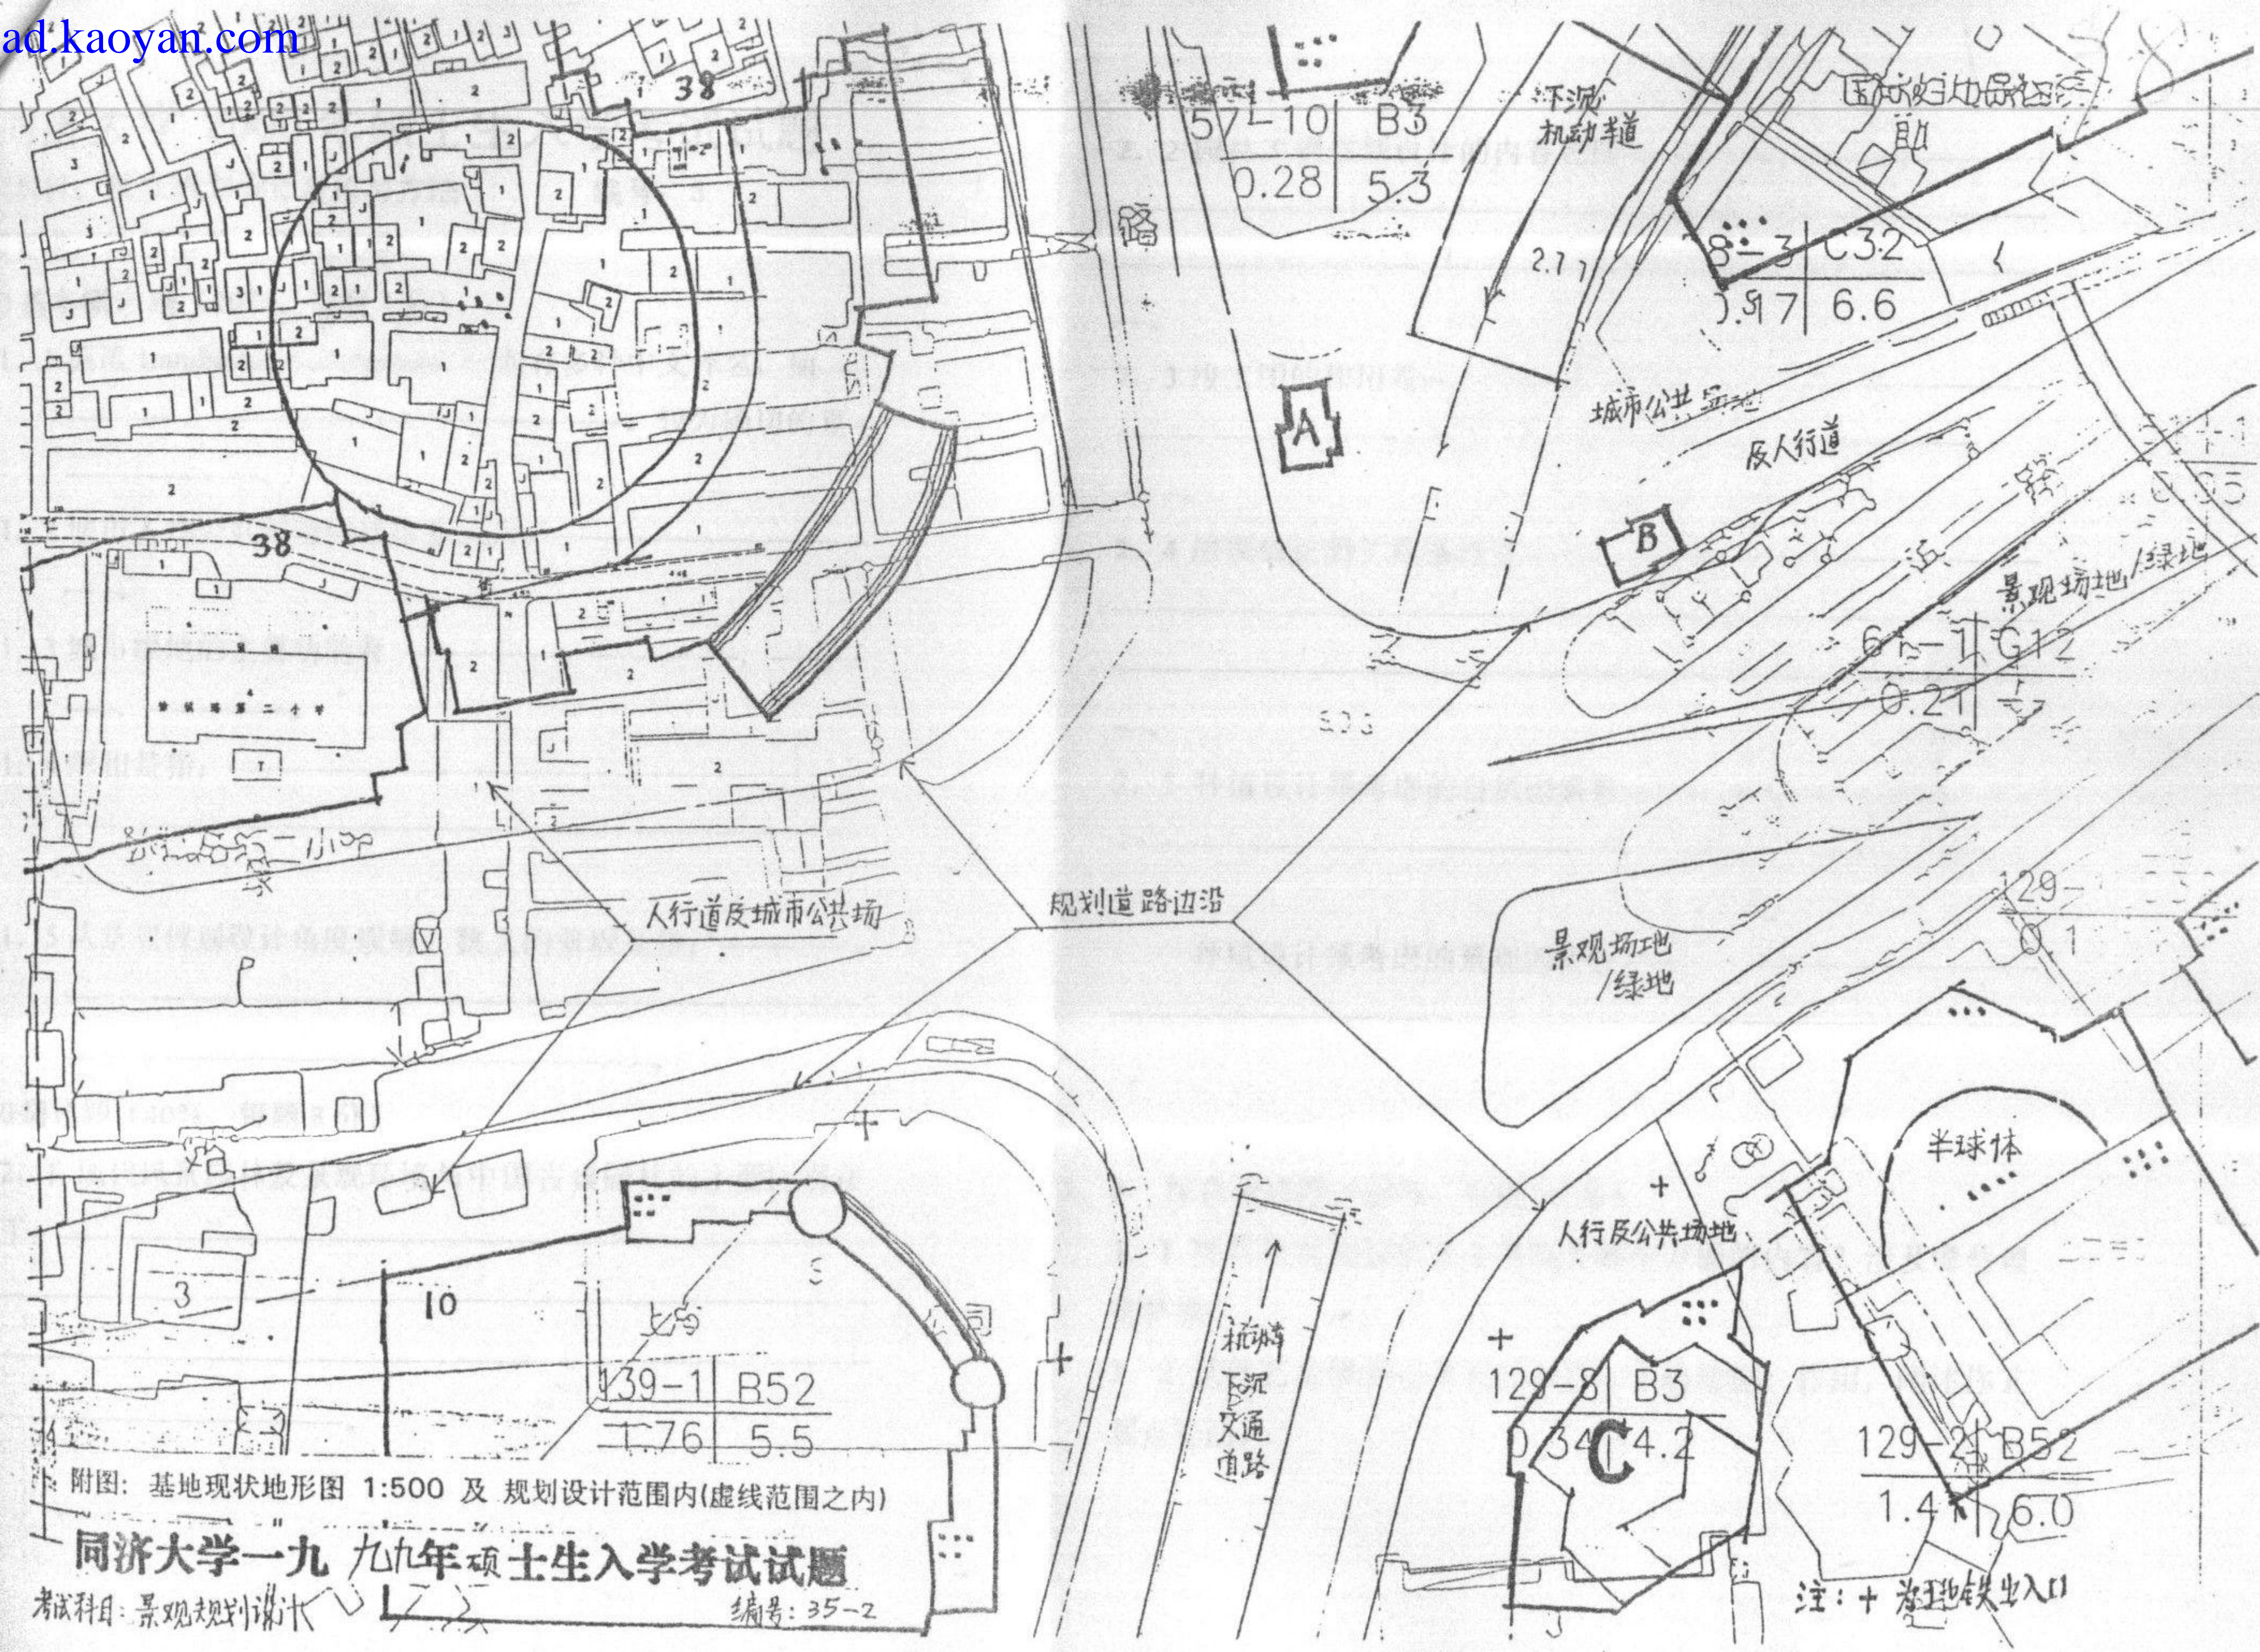

附图: 基地现状地形图 1:500 及 规划设计范围内(虚线范围之内)

同济大学一九九九年硕士生入学考试试题

考试科目: 景观规划设计 编号: 35-2